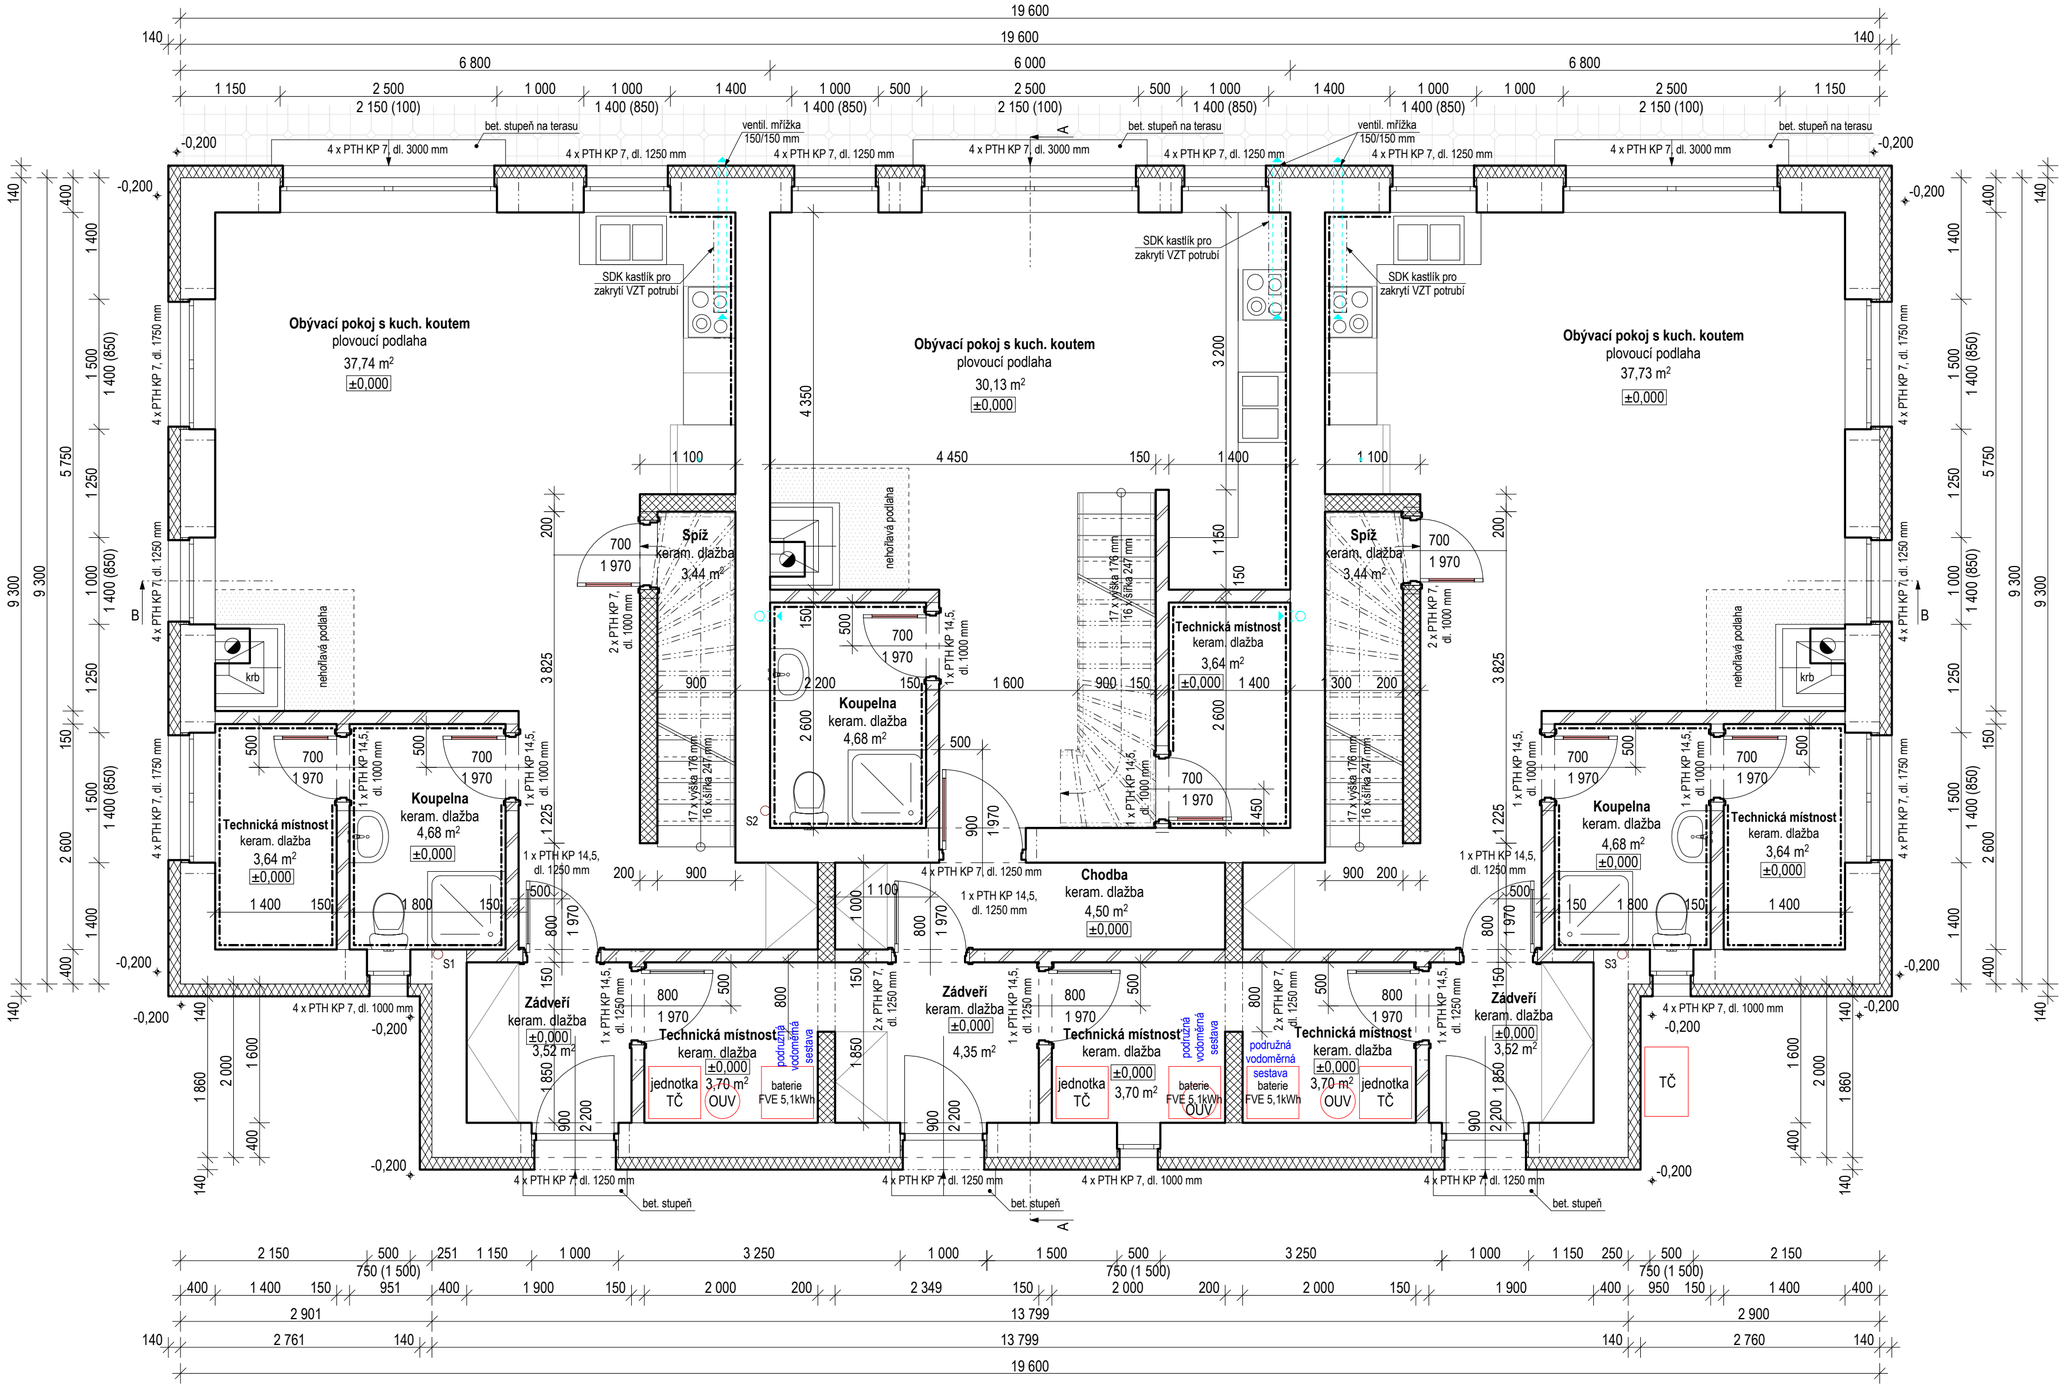

Legenda materiálů:

- Obvodové nosné zdivo POROTHERM tl. 400 mm + fasádní polystyren tl. 140 mm
- Vnitřní nosné zdivo POROTHERM tl. 200 mm
- Vnitřní nenosné zdivo POROTHERM tl. 150 mm
- VZT potrubí